

ΕΦΗΜΕΡΙΣ ΤΗΣ ΚΥΒΕΡΝΗΣΕΩΣ
ΤΗΣ ΕΛΛΗΝΙΚΗΣ ΔΗΜΟΚΡΑΤΙΑΣ

ΑΘΗΝΑ 6 ΙΟΥΝΙΟΥ 1989	ΤΕΥΧΟΣ ΤΕΤΑΡΤΟ	ΑΡΙΘΜΟΣ ΦΥΛΛΟΥ 355

ΠΕΡΙΕΧΟΜΕΝΑ

ΑΠΑΛΛΟΤΡΙΩΣΕΙΣ

ΑΠΟΦΑΣΕΙΣ

ΠΟΛΕΟΔΟΜΙΑ

ΔΙΑΤΑΓΜΑΤΑ

ΑΠΑΛΛΟΤΡΙΩΣΕΙΣ

ΑΠΟΦΑΣΕΙΣ

Αριθ. 1061217/5222/0010 (1)

Μερική ανάκληση της απαλλοτρίωσης που κηρύχθηκε με την Α 5128/801/6.5.87 (ΦΕΚ 471/27.5.87 τ.Δ') κοινή υπουργική απόφαση.

ΟΙ ΥΠΟΥΡΓΟΙ ΟΙΚΟΝΟΜΙΚΩΝ ΠΕΡΙΒΑΛΛΟΝΤΟΣ, ΧΩΡΟΤΑΞΙΑΣ & ΔΗΜ. ΕΡΓΩΝ

Έχοντας υπόψη:

1. Τις διατάξεις του άρθρου 12 του Ν.Δ. 797/1971 «περί αναγκαστικών απαλλοτριώσεων».

2. Την Α 5128/801/6.5.87 (ΦΕΚ 471/27.5.87 τ.Δ') κοινή υπουργική απόφαση, με την οποία κηρύχθηκε αναγκαστική απαλλοτρίωση για τη διάνοιξη της παρακαμπτηρίου οδού Καπαδριτίου (προς Βαρνάβα) κατά το τμήμα από χ.θ. 0 + 000 έως 1 + 400.

3. Το 42022/24.5.89 έγγραφο του Ταμείου Παρακαταθηκών και Δανείων, από το οποίο προκύπτει ότι η αποζημίωση που έχει κατατεθεί για την 01 ιδιοκτησία δεν εισπράχθηκε από τους δικαιούχους, αποφασίζουμε:

Ανακαλούμε μερικά την αναγκαστική απαλλοτρίωση που κηρύχθηκε με την Α 5128/801/6.5.87 (ΦΕΚ 471/27.5.87 τ.Δ') κοινή υπουργική απόφαση και συγκεκριμένα για τμήμα της 01 ιδιοκτησίας εμβαδού 110,50 μ2 που φαίνεται με αριθμούς 32α - 33 - 34 - 25 - 26 - 28 - 29 -30 - 34α - 32α στο από 17.5.89 κτηματολογικό διάγραμμα πίνακα που έχει συντάξει ο Χρ. Λυκίδης και έχει θεωρήσει ο αρμόδιος διευθυντής του ΥΠΕΧΩΔΕ Κ. Δεσύπρης στις 18.5.89 γιατί η έκταση αυτή δεν πρόκειται να χρησιμοποιηθεί για το σκοπό που απαλλοτριώθηκε.

Η απόφαση αυτή να δημοσιευθεί στην Εφημερίδα της Κυβερνήσεως.

Αθήνα, 31 Μαΐου 1989

ΟΙ ΥΠΟΥΡΓΟΙ

ΟΙΚΟΝΟΜΙΚΩΝ	ΠΕΡ/ΝΤΟΣ, ΧΩΡΟΤΑΞΙΑΣ & ΔΗΜ. ΕΡΓΩΝ
ΔΗΜ. ΤΣΟΒΟΛΑΣ	**ΜΑΝ. ΠΑΠΑΣΤΕΦΑΝΑΚΙΣ**

Αριθ. 1078 (2)

Κήρυξη έκτασης 0,5 στρεμμάτων στη θέση Καλιακμάνη περιφέρειας Κοινότητας Γραμματικούς του Νομού Αιτωλίας και Ακαρνανίας.

Ο ΝΟΜΑΡΧΗΣ ΑΙΤΩΛΙΑΣ & ΑΚΑΡΝΑΝΙΑΣ

Έχοντας υπόψη:

1) Τις διατάξεις «περί διοικητικής αποκέντρωσης».

2) Τα άρθρα 24 και 117 παράγρ. 3 του Συντάγματος της Χώρας.

3) Τις διατάξεις του Νόμου 998/1979, «περί προστασίας των δασών και των δασικών εν γένει εκτάσεων της Χώρας» και ειδικότερα: α) του άρθρου 38 παράγρ. 1 και β) του άρθρου 41 παράγρ. 1.

4) Τις με αριθ.: α) 160517/1180/8.7.1980, β) 141823/24.2.1983, διαταγές του Υπουργείου Γεωργίας.

5) Την με αριθ. 1663/17.4.1989 αναφορά του Δασαρχείου Μεσολογγίου για την κήρυξη «ως αναδασωτέας» της αναφερόμενης στο θέμα έκτασης, που καταστράφηκε ολοσχερώς συνεπεία πυρκαϊάς στις 30.8.1988, η οποία οφείλεται σε εμπρησμό, αποφασίζουμε:

Κηρύσσουμε «αναδασωτέα», με σκοπό την προστασία για την επαναδημιουργία της δασικής βλάστησης που καταστράφηκε με φυσική ή τεχνητή αναδάσωση και τη διατήρηση του χαρακτήρα της δασικής έκτασης, ώστε ν' αποκλεισθεί η διάθεση αυτής για άλλο σκοπό, την παραπάνω δημόσια δασική έκταση των πεντακοσίων τετραγωνικών μέτρων (ο.5) που ήταν καλυμμένη από αείφ. - πλατ. και ανήκει στην κατηγορία των άρθρων 3 παράγρ. 2 και 4 παράγρ. ΙΕ του Ν. 998/1979, που βρίσκεται στη θέση Καλιακμάνη, περιφέρειας κοινότητας Γραμματικούς που προσδιορίζεται από τα στοιχεία: Α. Β. Γ. Δ. Α. και έχει όρια:

– Ανατολικά: Με δημόσια δασική έκταση.

– Δυτικά: Αγρός.

– Νότια: Με δημόσια δασική έκταση.

– Βόρεια: Με δημόσια δασική έκταση εξαιρούνται οι γεωργικές καλλιέργειες όπως φαίνεται στο συνημμένο διάγραμμα, που αποτελεί αναπόσπαστο μέρος της απόφασης αυτής.

Η απόφαση αυτή να δημοσιευθεί στην Εφημερίδα της Κυβερνήσεως.

Μεσολλόγι, 26 Απριλίου 1989

Ο Νομάρχης

ΓΙΩΡΓΟΣ ΠΑΠΑΪΩΑΝΝΟΥ

ΤΟΠΟΓΡΑΦΙΚΟ ΔΙΑΓΡΑΜΜΑ

Της έκτασης που κάηκε κατά την πυρκαγιά στις 30 – 8 – 1988

στη θέση « Καλιακμάνη » περιοχής Κοινότητας Γραμματικούς

Περιφερείας Μεσολογγίου.


Κλίμακα : 1:500

Εμβαδόν καμένης έκτασης : $E_{(ΑΒΓΔΑ)}$ = 0,5 στρ.

Απόσπασμα Χάρτη

Κλίμακα: 1:200.000



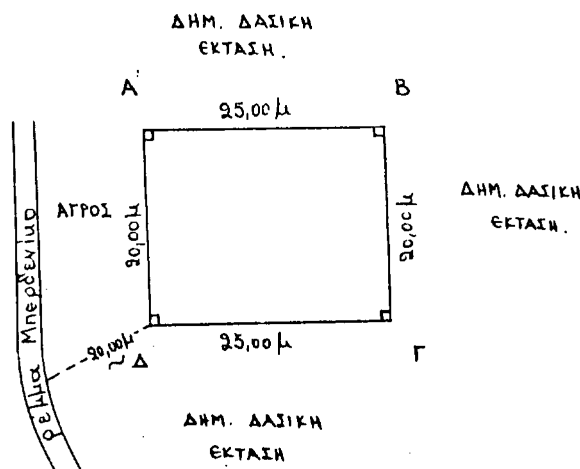

Μεσολόγγι 23/11/1988
Ο Δασάρχης Μεσολογγίου
Δημ. Ριζόπουλος
Δασολόγος με Αβ.

Μεσολόγγι 2/ / / 1987
Ο Δ/ντής Δασών
Αναστάσιος Τσαμαδιάς
Δασολόγος με Αβ.

Μεσολόγγι / / / 198
Ο Νομάρχης Αιτωλ/νίας
Γιώργος Παπαϊωάννου

Αριθ. 1084 (3)

Κήρυξη έκτασης 4 στρεμμάτων στη θέση «Δεσποίνα» περιφέρειας Κοινότητας Άνω Μακρυνούς Ν. Αιτωλίας και Ακαρνανίας.

Ο ΝΟΜΑΡΧΗΣ ΑΙΤΩΛΙΑΣ & ΑΚΑΡΝΑΝΙΑΣ

Έχοντας υπόψη:

1) Τις διατάξεις «περί διοικητικής αποκέντρωσης».

2) Τα άρθρα 24 και 117 παράγρ. 3 του Συντάγματος της Χώρας.

3) Τις διατάξεις του Νόμου 998/1979, «περί προστασίας των δασών και των δασικών εν γένει εκτάσεων της Χώρας» και ειδικότερα: α) του άρθρου 38 παράγρ. 1 και β) του άρθρου 41 παράγρ. 1.

4) Τις με αριθ.: α) 160517/1180/8.7.1980, β) 141823/24.2.1983, διαταγές του Υπουργείου Γεωργίας.

5) Την με αριθ. 1658/17.4.1989 αναφορά του Δασαρχείου Μεσολογγίου για την κήρυξη «ως αναδασωτέας» της αναφερόμενης στο θέμα έκτασης, που καταστράφηκε ολοσχερώς συνεπεία πυρκαϊάς στις 6.10.1988, η οποία οφείλεται σε εμπρησμό, αποφασίζουμε:

Κηρύσσουμε «αναδασωτέα», με σκοπό την προστασία για την επαναδημιουργία της δασικής βλάστησης που καταστράφηκε με φυσική ή τεχνητή αναδάσωση και τη διατήρηση του χαρακτήρα της δασικής έκτασης, ώστε ν' αποκλεισθεί η διάθεση αυτής για άλλο σκοπό, την παραπάνω διακατεχόμενη δασική έκταση των τεσσάρων στρεμμάτων (4) που ήταν καλυμμένη από αείφ. - πλατύφυλλα και ανήκει στην κατηγορία των άρθρων 3 παράγρ. 2 και 4 παράγρ. ΙΕ και 2β του Ν. 998/1979, που βρίσκεται στη θέση «Δεσποίνα».
περιφέρειας κοινότητας Άνω Μακρυνούς που προσδιορίζεται από τα στοιχεία: Α. Β. Γ. Δ. Α. και έχει όρια:

– Ανατολικά: Διακατεχόμενη δασική έκταση.

– Δυτικά: Διακατεχόμενη δασική έκταση.

– Νότια: Εύηνος ποταμός.

– Βόρεια: Διακατεχόμενη δασική έκταση όπως φαίνεται στο συνημμένο διάγραμμα, που αποτελεί αναπόσπαστο μέρος της απόφασης αυτής.

Η απόφαση αυτή να δημοσιευθεί στην Εφημερίδα της Κυβερνήσεως.

Μεσολλόγι, 26 Απριλίου 1989

Ο Νομάρχης
ΓΙΩΡΓΟΣ ΠΑΠΑΪΩΑΝΝΟΥ

ΤΟΠΟΓΡΑΦΙΚΟ ΔΙΑΓΡΑΜΜΑ

Της έκτασης που κάηκε κατά την πυρκαγιά στις 6 – 10 – 1988
στη θέση« Δεσποίνα » περιοχής Κοινότητας Άνω Μακρυνούς
Περιφερείας Μεσολογγίου.


Κλίμακα : 1:2.000

Εμβαδόν καμένης έκτασης :Ε(ΑΒΓΔΑ)= 4 στρ.

Απόσπασμα Χάρτη
Κλίμακα: 1:200.000



Β

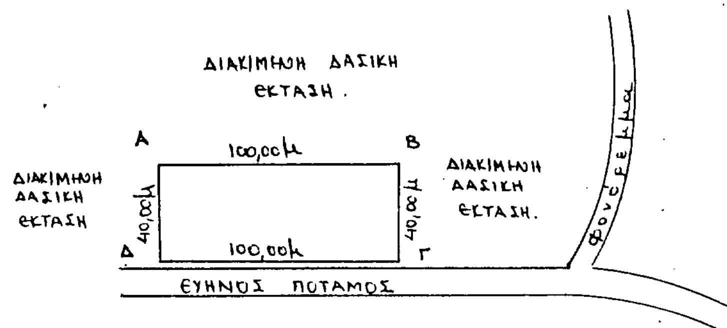

Μεσολόγγι 30 /12 /1988
Ο Δασάρχης Μεσολογγίου
Δημ. Κιζόπουλος
Δασολόγος με Αβ.

Μεσολόγγι 21 / / 198
Ο Δ/ντής Δασών
Αναστάσιος Τσαμαδιάς
Δασολόγος με Αβ.

Μεσολόγγι / /198
Ο Νομάρχης Αιτωλ/νίας
Γιώργος Παπαιωάννου

ΠΟΛΕΟΔΟΜΙΑ

ΔΙΑΤΑΓΜΑΤΑ

(4)

Έγκριση πολεοδομικής μελέτης της έκτασης του Αστικού Οικοδομικού Συνεταιρισμού Δημοσίων Υπαλλήλων Λαμίας (Ν. Φθιώτιδας).

Ο ΠΡΟΕΔΡΟΣ ΤΗΣ ΕΛΛΗΝΙΚΗΣ ΔΗΜΟΚΡΑΤΙΑΣ

Έχοντας υπόψη:

1. Τις διατάξεις των άρθρων 7 και 42 (παρ. 1) του Ν. 1337/1983 «Επέκταση των πολεοδομικών σχεδίων, οικιστική ανάπτυξη και σχετικές ρυθμίσεις» (Α' 33).

2. Τις διατάξεις των άρθρων 18 και 19 του Π.Δ/τος 93/1987 «Αναμόρφωση και ενοποίηση της νομοθεσίας για τους οικοδομικούς συνεταιρισμούς, τρόπος οργάνωσης, διοίκησης και λειτουργίας αυτών και πολεοδόμηση εκτάσεων οικοδομικών συνεταιρισμών και οικοδομικών οργανισμών» (Α' 52).

3. Τις διατάξεις του άρθρου 3 του Ν.δ/τος της 17.7.1923 «περί σχεδίων πόλεων» όπως το άρθρο 3 μεταγενέστερα τροποποιήθηκε και συμπληρώθηκε.

4. Τις διατάξεις των άρθρων 6 (παρ. 1) 7. 8. 9 και 16 του ν. 1577/85 «Γενικός Οικοδομικός Κανονισμός» (Α' 210) όπως τροποποιήθηκαν με το άρθρο 13 (παρ. 1, 2, 3) του Ν. 1647/86 «Οργανισμός Κτηματολογίου και Χαρτογραφήσεων Ελλάδας (ΟΚΧΕ)» (Α' 141) και το άρθρο 1 (παρ. 3, 4) του Ν 1772/88 «Τροποποίηση διατάξεων του Ν. 1577/85 «ΓΟΚ» και άλλες σχετικές διατάξεις» (Α' 91).

5. Τις διατάξεις του εδαφίου ιδ της παραγράφου 1 του άρθρου 23 του Ν. 1558/85 «Κυβέρνηση και Κυβερνητικά Όργανα» (Α' 137).

6. Την υπ' αριθ. 53586/6312/14.7.88 απόφαση του Αναπληρωτή Υπουργού Περιβάλλοντος, Χωροταξίας και Δημοσίων Έργων «Έγκριση προδιαγραφών πολεοδόμησης εκτάσεων που ανήκουν σε οικοδομικούς Συνεταιρισμούς και Οικοδομικούς Οργανισμούς» (Β' 534).

7. Την υπ' αριθ. 69566/2999/8.10.86 απόφαση του Υπουργού Περιβάλλοντος, Χωροταξίας και Δημοσίων Έργων και Υφυπουργού Γεωργίας «Έγκριση γενικού πολεοδομικού σχεδίου Λαμίας (Ν. Φθιώτιδας)» (Α' 955).

8. Την υπ' αριθ. 17379/13.5.88 συμβολαιογραφική πράξη του Συμβολαιογράφου Δημ. Αλεξανδρή παραχώρησης κοινοχρήστων κοινωφελών και ειδικών χρήσεων χώρων και οικοδομήσιμης επιφάνειας στον Ο.Τ.Α.

9. Την υπ' αριθ. 9/1988 γνωμοδότηση του δημοτικού συμβουλίου Λαμιέων.

10. Τις υπ' αριθ. 4/1988 και 6/1988 γνωμοδοτήσεις του Συμβουλίου Χωροταξίας, Οικισμού και Περιβάλλοντος νομού Φθιώτιδας.

11. Την υπ' αριθ. 139/1989 γνωμοδότηση του Συμβουλίου της Επικρατείας με πρόταση του Υπουργού Περιβάλλοντος, Χωροταξίας και Δημοσίων Έργων, αποφασίζουμε:

Άρθρο 1

Εγκρίνεται η πολεοδομική μελέτη της έκτασης του Αστικού Οικοδομικού Συνεταιρισμού Δημοσίων Υπαλλήλων Λαμίας (Ν. Φθιώτιδας) στη θέση Άγιος Αθανάσιος - Σουλάκι - Καλύβια με τον καθορισμό οικοδομησίμων χώρων, οδών, πεζοδρόμων, κοινοχρήστων χώρων, χώρων παιδικής χαράς, χώρου πλατείας, πολιτιστικού κέντρου, αθλητικών εγκαταστάσεων, νηπιαγωγείου - βρεφονηπιακού σταθμού, εκκλησίας, όπως οι ρυθμίσεις αυτές φαίνονται στα σχετικά δύο (2) πρωτότυπα διαγράμματα σε κλίμακα 1:10000 που θεωρήθηκαν από τον Προϊστάμενο της Διεύθυνσης Τοπογραφικών Εφαρμογών με την υπ' αριθ. 27781/1989 πράξη του και που συνοπτικά τους αντίτυπα δημοσιεύονται με το παρόν διάταγμα.

Άρθρο 2

Εγκρίνεται όπως διατυπώνονται στα επόμενα άρθρα ο πολεοδομικός κανονισμός της περιοχής της οποίας το πολεοδομικό σχέδιο εγκρίνεται με το άρθρο 1 του παρόντος.

Άρθρο 3

Σε όλους τους οικοδομήσιμους χώρους με στοιχείο Α επιτρέπεται η χρήση κατοικίας όπως προσδιορίζεται με το άρθρο 2 του από 23.2.87 Π.Δ/τος (Δ' 166), παραγρ. 1.

Άρθρο 4

Στο πρόσωπο των οικοπέδων οικοδομημένων ή μη επιβάλλεται προκήπιο πλάτους τριών (3), τεσσάρων (4) ή πέντε (5) μέτρων όπως φαίνεται στα ίδια διαγράμματα.

Άρθρο 5

Α. Τα ελάχιστα όρια εμβαδού και προσώπου καθώς και οι λοιποί όροι και περιορισμοί δόμησης των οικοπέδων ορίζονται ως εξής:

1. Ελάχιστο πρόσωπο: δώδεκα (12) μέτρα.

– Ελάχιστο εμβαδόν: τετρακόσια τριάντα (430) τ.μ.

2. Μέγιστο ποσοστό κάλυψης των οικοπέδων τριάντα τοις εκατό (30%) της επιφανείας τους.

3. Συντελεστής δόμησης: έξι δέκατα (0,6).

4. Μέγιστο επιτρεπόμενο ύψος των κτιρίων οκτώμισυ (8,5) μέτρα συμπεριλαμβανομένης και της στέγης, η κατασκευή της οποίας επιβάλλεται, με κλίση από 35-40%.

5. Απαγορεύεται η κατασκευή κτιρίων επί υποστηλωμάτων (PILOTIS).

8. Οι όροι και περιορισμοί δόμησης των χώρων νηπιαγωγείου, βρεφονηπιακού σταθμού, αίθουσας πολιτιστικών εκδηλώσεων και αθλητικού κέντρου, ορίζονται ως εξής:

1. Μέγιστο ποσοστό κάλυψης: σαράντα τοις εκατό (40%) της επιφανείας κάθε χώρου.

2. Συντελεστής δόμησης: τέσσερα δέκατα (0,4).

Άρθρο 6

Τμήμα της συνολικής έκτασης του παραπάνω οικοδομικού συνεταιρισμού όπως φαίνεται στα ίδια διαγράμματα παραμένει εκτός σχεδίου.

Στο τμήμα αυτό επιτρέπεται μόνο η χρήση περιαστικού πρασίνου.

Άρθρο 7

Η ισχύς του παρόντος διατάγματος αρχίζει από τη δημοσίευσή του στην Εφημερίδα της Κυβερνήσεως.

Στον Υπουργό Περιβάλλοντος, Χωροταξίας και Δημοσίων Έργων, αναθέτουμε τη δημοσίευση και εκτέλεση του παρόντος διατάγματος.

Αθήνα, 11 Μαΐου 1989


Ο ΠΡΟΕΔΡΟΣ ΤΗΣ ΔΗΜΟΚΡΑΤΙΑΣ

ΧΡΗΣΤΟΣ ΑΝΤ. ΣΑΡΤΖΕΤΑΚΗΣ

Ο ΥΠΟΥΡΓΟΣ

ΠΕΡΙΒΑΛΛΟΝΤΟΣ, ΧΩΡΟΤΑΞΙΑΣ & ΔΗΜ. ΕΡΓΩΝ

ΜΑΝΟΛΗΣ ΠΑΠΑΣΤΕΦΑΝΑΚΙΣ

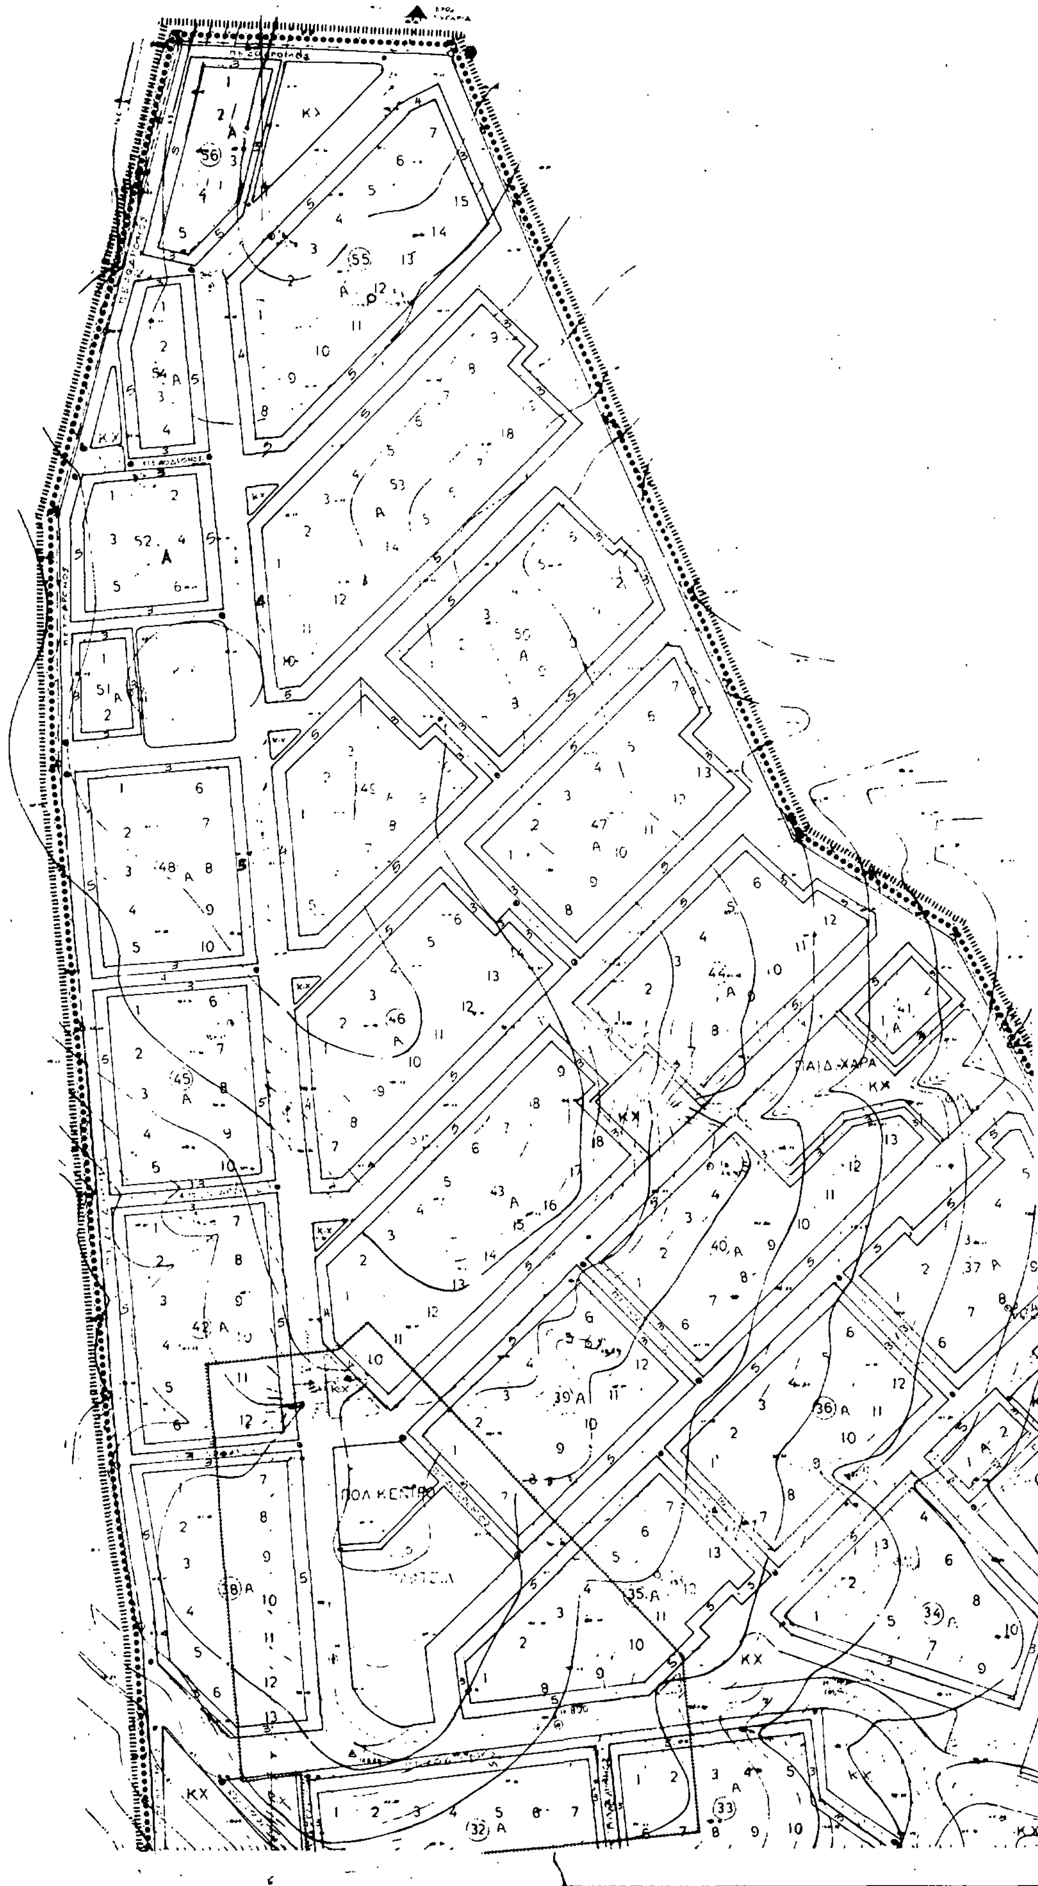
ΠΑΙΔ. ΧΑΡΑ
ΠΟΛ ΚΕΝΤΡΟ

ΑΣΤΙΚΟΣ
ΟΙΚΟΔΟΜΙΚΟΣ ΣΥΝΕΤΑΙΡΙΣΜΟΣ
ΔΗΜΟΣΙΩΝ ΥΠΑΛΛΗΛΩΝ
ΝΟΜΟΥ ΦΘΙΩΤΙΔΟΣ

ΥΠΟΜΝΗΜΑ

Ορια κεντρικων περιοχων

Π
10
3 Λ 4
4
ΚΧ
ΑΘΛΟΠΑΙΔΙΕΣ

Γ. 27781/89

Εγκρισης Πολεοδομικής μελέτης της έκτασης του Αστικού Οικοδομικού Συνεταιρισμού Δημοσίων Υπαλλήλων Λαμίας (ν. Φθιώτιδας).

21 Απριλίου 1989
Δ/ντης

Ν. ΚΟΥΚΟΥΤΑΚΗΣ

ΠΟΛΕΟΔΟΜΙΚΗ ΜΕΛΕΤΗ - ΕΠΕΚΤΑΣΗ

ΚΕΝΤΡΟΝ ΦΧ | ΗΜΕΡΟΜΗΝΙΑ ΦΩΤΟΛΗΨΙΑΣ | ΟΜΑΔΑ ΜΕΛΕΤΗΣ

ΔΙΑΝΟΜΗ ΠΙΝΑΚΙΔΩΝ

01
02


Ο.Τ.Ο.ΜΕ.

ΠΟΛΕΟΔΟΜΙΚΗ ΟΡΓΑΝΩΣΗ - ΛΕΙΤΟΥΡΓΙΕΣ


ΧΑΡΤΗΣ
Π - 2.1 Α
ΔΙΑΤΑΞΗ ΟΙΚΟΠΕΔΩΝ ΚΑΙ ΘΕΣΕΙΣ ΚΑΤΑ ΠΛΑΤΟΣ ΤΟΜΩΝ

ΚΛΙΜΑΚΑ 1:1.000
ΛΑΜΙΑ

ΙΟΥΛ. 1987
ΝΟΕΜ. 1987
ΝΟΜΟΣ ΦΘΙΩΤΙΔΟΣ

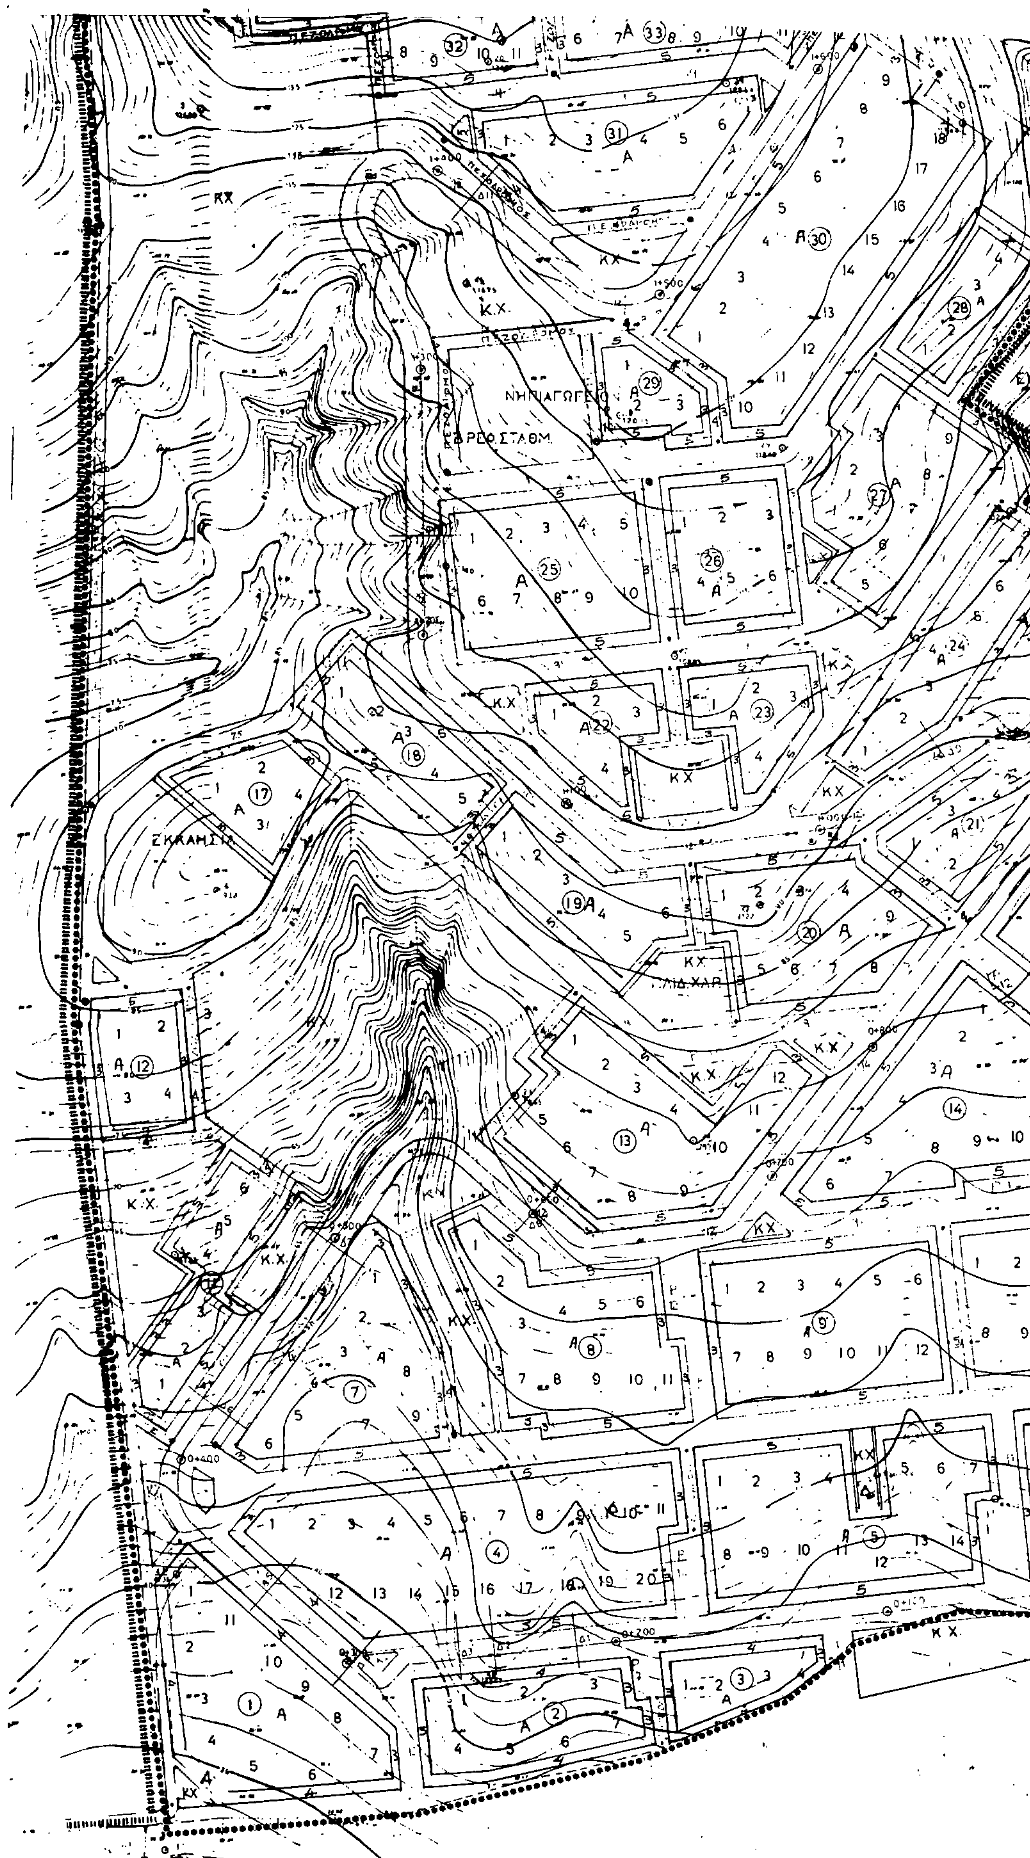

ΠΟΛ. ΕΝΟΤΗΤΑ ΚΑΛΥΒΙΩΝ

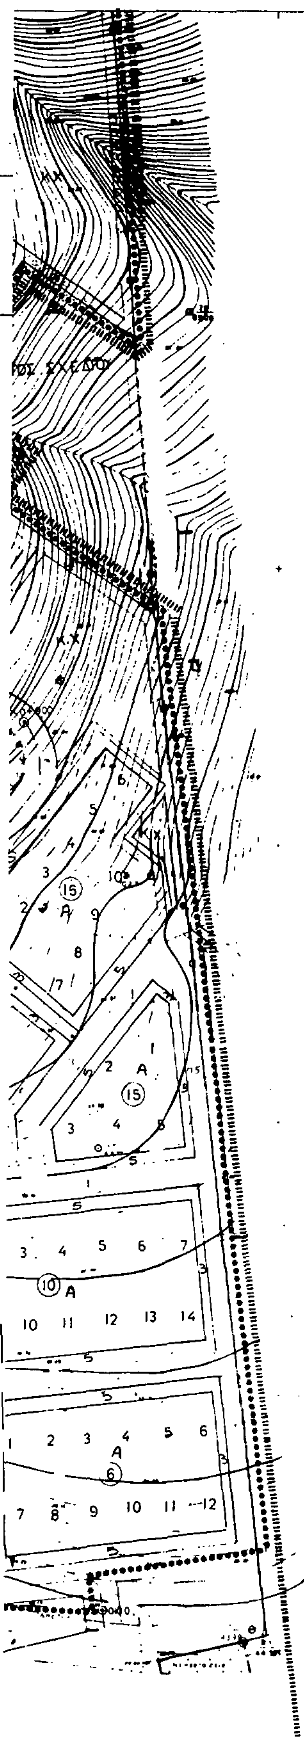

ΑΣΤΙΚΟΣ ΟΙΚΟΔΟΜΙΚΟΣ ΣΥΝΕΤΑΙΡΙΣΜΟΣ ΔΗΜΟΣΙΩΝ ΥΠΑΛΛΗΛΩΝ ΝΟΜΟΥ ΦΘΙΩΤΙΔΟΣ

ΥΠΟΜΝΗΜΑ

Ελεύθερος Χώρος Κοινόχρηστος

Όρια κεντρικών περιοχών

27781/89

Έγκρισης Πολεοδομικής μελέτης της επέκτασης του Αστικού Οικοδομικού Συνεταιρισμού Δημοσίων Υπαλλήλων Λαμίας (ν. Φθιώτιδος).

21 Απριλίου 1989
Δ/ΝΤΗΣ

Ν. ΚΟΚΚΟΤΑΚΗΣ

ΠΟΛΕΟΔΟΜΙΚΗ ΜΕΛΕΤΗ - ΕΠΕΚΤΑΣΗ

ΚΕΝΤΡΟΝ ΦΧ | ΗΜΕΡΟΜΗΝΙΑ ΦΩΤΟΛΗΨΙΑΣ | ΟΜΑΔΑ ΜΕΛΕΤΗΣ

ΔΙΑΝΟΜΗ ΠΙΝΑΚΩΝ

Ο1

Ο2

Ο.Τ.Ο.ΜΕ.

ΠΟΛΕΟΔΟΜΙΚΗ ΟΡΓΑΝΩΣΗ - ΛΕΙΤΟΥΡΓΙΕΣ

ΧΑΡΤΗΣ

Π - 2.1Α ΔΙΑΤΑΞΗ ΟΙΚΟΠΕΔΩΝ ΚΑΙ ΘΕΣΕΙΣ ΚΑΤΑ ΠΛΑΤΟΣ ΤΟΜΩΝ

ΚΛΙΜΑΚΑ 1:1000

ΛΑΜΙΑ

ΙΟΥΛ. 1987 — ΝΟΜΟΣ ΦΘΙΩΤΙΔΟΣ

ΝΟΕΜ. 1987